



ΕΦΗΜΕΡΙΣ ΤΗΣ ΚΥΒΕΡΝΗΣΕΩΣ

ΤΗΣ ΕΛΛΗΝΙΚΗΣ ΔΗΜΟΚΡΑΤΙΑΣ

ΤΕΥΧΟΣ ΤΕΤΑΡΤΟ **Αρ. Φύλλου 852**

9 Οκτωβρίου 1997

ΠΕΡΙΕΧΟΜΕΝΑ

ΑΝΑΔΑΣΩΣΕΙΣ

ΑΠΟΦΑΣΕΙΣ

Αριθ. 2380 (1)

Κήρυξη αναδασωτέας έκτασης 65 στρεμμάτων στη θέση «Σκουπιδότοπος» περιφέρειας Δήμου Ν. Αγχιάλου Νομού Μαγνησίας.

Ο ΔΙΕΥΘΥΝΤΗΣ ΔΑΣΩΝ Ν. ΜΑΓΝΗΣΙΑΣ

Έχοντας υπόψη:

1. Τις διατάξεις του Ν. 3200/55 περί διοικητικής αποκέντρωσης όπως τροποποιήθηκε και συμπληρώθηκε μεταγενέστερα σύμφωνα με το Ν.δ. 532/70.

2. Τις διατάξεις του άρθρου 117 παρ. 3 του Συντάγματος.

3. Τις διατάξεις του Ν. 998/79 «Περί προστασίας Δασών κ.λ.π. και ειδικότερα

α) Του άρθρου 41 παρ. 1, β) του άρθρου 38 παρ. 1.

4. Τις διαταγές του Υπουργείου Γεωργίας:

α) 160417/1180/8.7.80, β) 182447/3049/24.9.80.

5. Την αριθμ. 4537/4.9.97 πρόταση του Δασαρχείου Βόλου με την οποία προτείνεται η κήρυξη της έκτασης που αναφέρεται στο θέμα ως αναδασωτέας.

6. Του Ν. 5303/30.5.97 «Περί διοίκησης, αποκέντρωσης, στελέχωσης της Περιφέρειας κ.α. διατάξεις».

7. Την αριθμ. 2155/29.8.97 απόφαση του Γενικού Γραμματέα της Περιφέρειας Θεσσαλίας, περί εξουσιοδοτήσεως των Δ/ντών Δασών των Νομών της Περιφέρειας να υπογράφουν με εντολή του αποφάσεις για την κήρυξη αναδασωτέων εκτάσεων, αποφασίζουμε:

Κηρύσσουμε αναδασωτέα με σκοπό τη διατήρηση του χαρακτήρα της ως δασικής έκτασης και την αποκατάσταση με φυσική αναγέννηση της βλάστησης που αποτεφρώθηκε τη δημόσια έκταση με δασικό χαρακτήρα, εμβαδού 65 στρεμ. που βρίσκεται στη θέση «Σκουπιδότοπος» Περιφέρειας Δήμου Ν. Αγχιάλου και προσδιορίζεται από τα στοιχεία Α, Β, Γ, Δ, Ε, Ζ, Α και έχει όρια:

Ανατολικά: Δημόσια δασική έκταση αειφ. πλατυφύλλων.

Δυτικά: Δημόσια δασική έκταση αειφ. πλατυφύλλων.

Βόρεια: Δημόσια δασική έκταση αειφ. πλατυφύλλων.

Νότια: Δημόσια δασική έκταση αειφ. πλατυφύλλων.

όπως φαίνεται στο συνημμένο διάγραμμα, που αποτελεί αναπόσπαστο μέρος της απόφασης αυτής.

Η απόφαση αυτή να δημοσιευθεί στην Εφημερίδα της Κυβερνήσεως.

Βόλος, 5 Σεπτεμβρίου 1997

Με εντολή Γεν. Γραμ. Περιφ. Θεσσαλίας

Ο Διευθυντής Δασών

ΕΥΣΤ. ΣΤΑΘΑΡΑΚΟΣ

ΕΛΛΗΝΙΚΗ ΔΗΜΟΚΡΑΤΙΑ
ΠΕΡΙΦΕΡΕΙΑ ΘΕΣΣΑΛΙΑΣ
ΓΕΝ. Δ/ΝΣΗ ΠΕΡΙΦΕΡΕΙΑΣ
Δ/ΝΣΗ ΔΑΣΩΝ ΜΑΓΝΗΣΙΑΣ
ΔΑΣΑΡΧΕΙΟ ΒΟΛΟΥ

ΤΟΠΟΓΡΑΦΙΚΟ ΔΙΑΓΡΑΜΜΑ
ΔΑΣΙΚΗΣ ΕΚΤΑΣΕΩΣ ΠΟΥ ΚΑΗΚΕ ΣΤΗ ΘΕΣΗ "ΣΠΟΥΝΙΔΟΤΟΠΟΣ", ΠΕΡΙΦΕΡΕΙΑΣ ΔΗΜΟΥ Ν. ΑΓΧΙΑΛΟΥ.

Κλίμακα 1:5000

Έκταση: ΑΒΓΔΕΖΑ = 65 στρέμματα.

Ανήκει στην υπ' αριθμ. 2380/1997 απόφαση της Δ/νσης Δασών Μαγνησίας

Απόσπασμα Χάρτη Κλίμακας 1:50.000

Δασική έκταση

Ε Δ Ζ

Δασική έκταση

Ε= 65 στρέμματα Γ

Δασική έκταση

Β Α

Καείσα Δασική έκταση

: Σπουνιδότοπος)

Βόλος 2/9/1997
ο Συντάξας
Πέτρος Μπλώνας
Δασοπόνος με Α' Βαθμό

ΘΕΩΡΗΘΗΚΕ
Βόλος 2/9/1997
Ο Δασάρχης
Δασολόγος με Α' Βαθμό

ΕΓΚΡΙΝΕΤΑΙ
Βόλος 5-9-1997
Ο Γ.Γ.Π. Θεσσαλίας
Ο Δ/ντής Δασών
Ευστάθιος Σταθαράκος
Δασολόγος

ΑΠΑΛΛΟΤΡΙΩΣΕΙΣ

ΑΝΑΚΟΙΝΩΣΕΙΣ

Αριθ. ΟΙΚ 2892 (2)

Ειδοποίηση για παρακατάθεση αποζημίωσης από αναγκαστική απαλλοτρίωση στο Ν. Ρεθύμνης.

Ο ΝΟΜΑΡΧΗΣ ΡΕΘΥΜΝΗΣ

Έχοντας υπόψη:

1) Τις διατάξεις των άρθρων 7 και 8 του Ν.Δ. 797/71 «περί αναγκαστικών απαλλοτριώσεων».

2) Το Ν. 2218/94 (ΦΕΚ 90Α/94) «περί ίδρυσης Νομαρχιακής Αυτοδιοίκησης, τροποποίηση διατάξεων για την πρωτοβάθμια αυτοδιοίκηση και την περιφέρεια και άλλες διατάξεις ως τροποποιήθηκε με το άρθρο 29.

3) Την 419/15.11.1994 απόφαση Νομάρχη με την οποία κηρύχθηκε αναγκαστική απαλλοτρίωση για τη «χάραξη παράκαμψη Κοινότητας Επισκοπής τύπου (1) μετά του κτηματολογίου αυτής.

1. Πληροφορούμε όλους όσους α) έχουν δικαίωμα κυριότητας ή άλλα εμπράγματα δικαιώματα στα ακίνητα που παλλοτριώθηκαν με την 419/15.11.94 απόφαση Νομάρχη για την χάραξη παράκαμψη Κοινότητας Επισκοπής τύπου (1). β) Έχουν εγγράψει υποθήκη ή έχουν επιβάλλει κατάσχεση ή με οποιοδήποτε τρόπο διεκδικούν τα απαλ/ντα ακίνητα ότι η αποζημίωση που καθόρισε το Μονομελές Πρωτοδικείο Ρεθύμνης με την 112/95 απόφασή του και το Εφετείο Κρήτης με την 582/96 απόφασή του, για τα παραπάνω ακίνητα και τα επικείμενα σ' αυτά που εικονίζονται και περιγράφονται στο σχετικό κτηματολογικό διάγραμμα και κτηματολογικό πίνακα, κατατέθηκε στο Ταμείο Παρακαταθηκών και Δανείων (Γραφείο Παρ/κών Ρεθύμνης) και εκδόθηκε το αριθμ. 012484/19.9.1997 γραμμάτιο Σύστασης Παρακαταθήκης για ποσό δρχ. 145.163.750.

2. Η αποζημίωση αυτή να δοθεί στους κατά Νόμο δικαιούχους.

Η παρούσα ανακοίνωση να δημοσιευτεί στην Εφημερίδα της Κυβέρνησης.

Ρέθυμνο, 19 Σεπτεμβρίου 1997

Ο Νομάρχης
ΜΑΝΩΛΗΣ ΛΙΤΙΝΑΣ

Αριθ. 1931/1302 (3)

Ειδοποίηση για παρακατάθεση αποζημίωσης από αναγκαστική απαλ/ση στο Νομό Χανίων.

Ο ΠΡΟΪΣΤΑΜΕΝΟΣ ΤΗΣ ΚΤΗΜΑΤΙΚΗΣ ΥΠΗΡΕΣΙΑΣ ΧΑΝΙΩΝ

Σύμφωνα με τις διατάξεις των άρθρων 7 και 8 του Ν.Δ. 797/1971 «περί αναγκαστικών απαλ/σεων», πληροφορούμε όλους όσους: α) έχουν δικαίωμα κυριότητας ή άλλα εμπράγματα δικαιώματα στ' ακίνητα που απαλ/θηκαν με την αριθμ. 1466/16.8.96 απόφαση του αναπληρωτή Περιφερειακού Δ/ντή Χανίων (ΦΕΚ 902/96 τ. Δ') εμβαδού 3.962,90 τμ. για την κατασκευή τμήματος δρόμου από Σταλό προς οδό Μακράκη (περιοχή Ελληνικού) Βόρεια ΝΕΟ Γαλατάς - Κολυμπάρι στην χ.θ. 2+550 β) έχουν υπογράψει υποθήκη ή έχουν επιβάλλει, κατάσχεση ή με οποιοδήποτε τρόπο διεκδικούν τ' απαλ/θέντα ακίνητα, ότι η αποζημίωση που καθόρισε το Μονομελές Πρωτοδικείο Χανίων με την 71/97 απόφασή του για τα παραπάνω ακίνητα και τα υπερκείμενα αυτών που εικονίζονται και περιγράφονται στο σχετικό κτηματολογικό διάγραμμα και κτηματολογικό πίνακα, κατατέθηκε στο Ταμείο Παρακαταθηκών και Δανείων (Γραφείο Παρ/κών ΔΟΥ Α Χανίων) και εκδόθηκε το αριθμ. 047970/23.7.97 γραμμάτιο σύστασης παρακαταθήκης για το ποσό των 18.429.075 δρχ.

2. Η αποζημίωση αυτή να δοθεί στους κατά Νόμο δικαιούχους.

3. Η παρούσα ανακοίνωση να δημοσιευθεί στην Εφημερίδα της Κυβερνήσεως.

Χανιά, 12 Σεπτεμβρίου 1997

Ο Προϊστάμενος της Κτηματικής Υπηρεσίας
ΛΟΥΚΑΣ ΜΠΑΣΙΑΣ

Αριθ. 1935/1308 (4)

Ειδοποίηση για παρακατάθεση αποζημίωσης από αναγκαστική απαλ/ση στο Νομό Χανίων.

Ο ΠΡΟΪΣΤΑΜΕΝΟΣ ΤΗΣ ΚΤΗΜΑΤΙΚΗΣ ΥΠΗΡΕΣΙΑΣ ΧΑΝΙΩΝ

Σύμφωνα με τις διατάξεις των άρθρων 7 και 8 του Ν.Δ. 797/1971 «περί αναγκαστικών απαλ/σεων», πληροφορούμε όλους όσους: α) έχουν δικαίωμα κυριότητας ή άλλα εμπράγματα δικαιώματα στ' ακίνητα που απαλ/θηκαν με την αριθμ. 312/9.2.96 απόφαση του Περιφερειακού Δ/ντή Χανίων (203/96 τ.Δ') εμβαδού 182,66 τμ. για τη βελτίωση οδού Ταυρωνίτης - Κάνδανος - Παλαιόχωρα, τμήμα: Εντός Βουκολιών, έργο 9471565 ΣΑΕ 071/2. β) έχουν υπογράψει υποθήκη ή έχουν επιβάλλει, κατάσχεση ή με οποιοδήποτε τρόπο διεκδικούν τ' απαλ/θέντα ακίνητα, ότι η αποζημίωση που καθόρισε το Μονομελές Πρωτοδικείο Χανίων με την 42/97 απόφασή του για τα παραπάνω ακίνητα και τα υπερκείμενα αυτών που εικονίζονται και περιγράφονται στο σχετικό κτηματολογικό διάγραμμα και κτηματολογικό πίνακα, κατατέθηκε στο Ταμείο Παρακαταθηκών και Δανείων (Γραφείο Παρ/κών ΔΟΥ Α Χανίων) και εκδόθηκε το αριθμ. 48109/2.9.97 γραμμάτιο σύστασης παρακαταθήκης για το ποσό των 16.735.400 δρχ.

2. Η αποζημίωση αυτή να δοθεί στους κατά Νόμο δικαιούχους.

3. Η παρούσα ανακοίνωση να δημοσιευθεί στην Εφημερίδα της Κυβερνήσεως.

Χανιά, 16 Σεπτεμβρίου 1997

Ο Προϊστάμενος της Κτηματικής Υπηρεσίας
ΛΟΥΚΑΣ ΜΠΑΣΙΑΣ

ΠΟΛΕΟΔΟΜΙΑ

ΔΙΑΤΑΓΜΑΤΑ

(5)

Τροποποίηση του εγκεκριμένου ρυμοτομικού σχεδίου του Δήμου Χαϊδαρίου (Ν. Αττικής) και τροποποίηση προκηπίου.

Ο ΠΡΟΕΔΡΟΣ
ΤΗΣ ΕΛΛΗΝΙΚΗΣ ΔΗΜΟΚΡΑΤΙΑΣ

Έχοντας υπόψη:

1. Τις διατάξεις των άρθρων 3, 9, 29 και 70 του Ν.Δ/τος της 17.7.1923 «Περί σχεδίων πόλεων κλπ.» (Α' 228) όπως μεταγενέστερα τροποποιήθηκαν και συμπληρώθηκαν.

2. Τις διατάξεις του άρθρου 99 (παρ. 3) του Ν. 1892/1990 «Για τον εκσυγχρονισμό και την ανάπτυξη και άλλες διατάξεις» (Α' 101), όπως αντικαταστάθηκε με την παρ. 2 του άρθρου 7 του Ν. 2052/1992 «Μέτρα για την αντιμετώπιση του νέφους και πολεοδομικές ρυθμίσεις» (Α' 94).

3. Τις διατάξεις του άρθρου 29Α του Ν. 1558/1985 «Κυβέρνηση Κυβερνητικά Όργανα» (Α' 137), που προστέθηκε με το άρθρο 27 του Ν. 2081/92 (Α' 154) και τροποποιήθηκε με το άρθρο 1 παρ. 2 εδ. α' του Ν. 2469/1997 (Α' 38).

4. Τις 262/1995 και 391/1995 γνωμοδοτήσεις του Δημοτικού Συμβουλίου Χαϊδαρίου.

5. Την 741/1996 γνωμοδότηση του Κεντρικού Συμβουλίου Χωροταξίας, Οικισμού και Περιβάλλοντος.

6. Το γεγονός ότι από τις κανονιστικές διατάξεις αυτού του διατάγματος δεν προκαλείται δαπάνη σε βάρος του κρατικού προϋπολογισμού και του οικείου Ο.Τ.Α.

7. Την 338/1997 γνωμοδότηση του Συμβουλίου της Επικρατείας με πρόταση του Υπουργού Περιβάλλοντος, Χωροταξίας και Δημοσίων Έργων, αποφασίζουμε:

Άρθρο 1

Εγκρίνεται η τροποποίηση του εγκεκριμένου ρυμοτομικού σχεδίου του Δήμου Χαϊδαρίου (Ν. Αττικής) και ειδικότερα στο Ο.Τ. 116 που περικλείεται από τις οδούς Ολύμπου, Κορυτσάς, Σπάρτης και τη Λεωφόρο Αθηνών, Κορίνθου με τη μετατροπή τμήματος αυτού με στοιχεία Α, Β, Γ, Δ, Α σε χώρο Υγειονομικών και Διοικητικών Υπηρεσιών Ι.Κ.Α. και τη μετατόπιση οικοδομικής γραμμής, όπως φαίνεται στο σχετικό πρωτότυπο διάγραμμα σε κλίμακα 1:500 που θεωρήθηκε από τον Προϊστάμενο της Δ/νσης Τοπογραφικών Εφαρμογών με την 24742/1997 πράξη του και που αντίτυπό του σε φωτοσμίκρυνση δημοσιεύεται με το παρόν διάταγμα.

Άρθρο 2

Τροποποιείται το προβλεπόμενο από το εγκεκριμένο σχέδιο προκήπιο των οικοπέδων οικοδομημένων ή μη που βρίσκονται στο παραπάνω οικοδομικό τετράγωνο και έχουν πρόσωπο επί της οδού Ολύμπου, του πλάτους αυτού καθοριζομένου σε πέντε (5) μέτρα, όπως φαίνεται στο διάταγμα του άρθρου 1.

Άρθρο 3

Η ισχύς του παρόντος διατάγματος αρχίζει από τη δημοσίευσή του στην Εφημερίδα της Κυβερνήσεως.

Στον Υπουργό Περιβάλλοντος, Χωροταξίας και Δημοσίων Έργων αναθέτουμε τη δημοσίευση και εκτέλεση του παρόντος διατάγματος.

Αθήνα, 19 Σεπτεμβρίου 1997

Ο ΠΡΟΕΔΡΟΣ ΤΗΣ ΔΗΜΟΚΡΑΤΙΑΣ
ΚΩΝΣΤΑΝΤΙΝΟΣ ΣΤΕΦΑΝΟΠΟΥΛΟΣ

Ο ΥΠΟΥΡΓΟΣ ΠΕΡ/ΝΤΟΣ ΧΩΡ/ΞΙΑΣ & ΔΗΜ. ΕΡΓΩΝ
ΚΩΣΤΑΣ ΛΑΛΙΩΤΗΣ

ΤΟΠΟΓΡΑΦΙΚΟ ΔΙΑΓΡΑΜΜΑ Ο.Τ. 116

ΚΛΙΜΑΚΑ : 1/500

ΚΤΗΜΑΤΟΛΟΓΙΚΟΣ ΠΙΝΑΚΑΣ

α/α	ΟΝΟΜΑΤΕΠΩΝΥΜΟ	ΔΙΕΥΘΥΝΣΗ
1	ΓΚΙΟΥΒΕΣ ΑΛΕΞΑΝΔΡΟΣ	Λ. Αθηνών ρ. Επέρων
2	ΜΑΜΑΗΣ ΑΡΙΣΤΕΙΔΗΣ, ΣΑΠΟΣ ΚΑΙ ΡΑΜΟΝ ΚΑΡΜΟΝ, ΜΑΝΤΟΠΟΥΛΟΣ ΚΩΣΤ.	Λ. ΑΘΗΝΩΝ 974 ΑΘΗΝΑ
3	Χρονοπούλου Φωτεινή	Ολύμπου 1, Χαϊδάρι
4	Τσιρελιώτη Σπυριδούλα	Ολύμπου 3, Χαϊδάρι
5	Φουντας Δημήτριος	Ολύμπου 5, Χαϊδάρι
6	Κασσέλης Ευάγγελος	Ολύμπου 7, Χαϊδάρι
7	Δρόσου Γαρουφαλιά	Λ. Αθηνών 219 Αθήνα
8	Μαχαλάς Δημήτρης	Ολύμπου & Κορυτσάς, Χαϊδάρι
9 α,β	Λαμπρινού Τασία, Διονυσόπουλος Νικ., Θεοδωρακόπουλος Κρίων	Κορυτσάς 43, Χαϊδάρι
9 γ,δ	Αλεξοπούλου Αλεξάνδρα, Γιαλέλη Βασιλική	» »
10	[illegible]	Κορυτσάς 45, Χαϊδάρι
11	[illegible]	Κορυτσάς 41, Χαϊδάρι
13 α,β	[illegible]	Κορυτσάς 49, Χαϊδάρι
13 γ,δ	Γεωργόπουλος Νικόλαος, [illegible]	» »
14	[illegible]	» 53 »
13 ζ	Τσανίδης [illegible]	» »
12	Μόρτος Βασίλειος	Κορυτσάς 47, Χαϊδάρι

ΚΟΡΥΤΣΑΣ

ΟΛΥΜΠΟΥ

ΠΕΖΟΔΡΟΜΙΟ

ΛΕΩΦΟΡΟΣ ΑΘΗΝΩΝ - ΚΟΡΙΝΘΟΥ

ΑΘΗΝΑ

Ο.Τ. 115

Ο.Τ. 116

Ο.Τ. 116α

ΑΒΓΔΑ: ΧΩΡΟΣ ΥΓΕΙΟΝΟΜΙΚΩΝ & ΔΙΟΙΚΗΤΙΚΩΝ ΥΠΗΡΕΣΙΩΝ Ι.Κ.Α.

ΥΠΟΔΗΜΑΤΟΠΟΙΙΑ "BELLA"

ΑΠΟΣΠΑΣΜΑ ΡΥΜΟΤΟΜΙΚΟΥ

22/3/55

Πρόσωπο επί εθνικής οδού

Ε=550 μ²

π=15

σ.δ.=1

Κάλυψη

Ε=400 μ²

π=13

σ.δ.=1

Κάλυψη

Προ 22/3/55

π=10

Ε=200

Κατάτμηση (ΓΟΚ)

Ε=550, π=15

ΥΠΟΥΡΓΕΙΟ ΠΕΡΙΒΑΛΛΟΝΤΟΣ ΧΩΡΟΤΑΞΙΑΣ & ΔΗΜΟΣΙΩΝ ΕΡΓΩΝ

Αριθ. Πρωτ. Γ. 24742/97

Συνοδεύει το διάγραμμα ... "τροποποίηση του εγκεκριμένου ρυμοτομικού σχεδίου του δήμου Χαϊδαρίου (Ν. Αττικής) και επιβολή όρων δόμησης"

ΑΘΗΝΑ 12 Σεπτεμβρίου 1997

Ο Διευθυντής

Αρ.Φ. 239/97

Εγ. 1

ΘΕΩΡΗΘΗΚΕ

Ο ΔΗΜΑΡΧΟΣ

ΚΩΣΤΑΣ ΜΗΛΑΙΟΠΟΥΛΟΣ

Συνοδεύει την από 25-10-96 εισήγηση της ... Σχεδ/σης

Α. Ζώτα

Ο.Τ. 215β

Ο ΣΥΝΤΑΞΑΣ

53-24-600

Δ. Χαϊδαρίου

(6)

Τροποποίηση του εγκεκριμένου ρυμοτομικού σχεδίου του οικισμού Λυγιάς Κοινότητας Κατούνας (Ν. Λευκάδας) και καθορισμός όρων και περιορισμών δόμησης.

**Ο ΠΡΟΕΔΡΟΣ
ΤΗΣ ΕΛΛΗΝΙΚΗΣ ΔΗΜΟΚΡΑΤΙΑΣ**

Έχοντας υπόψη:

1. Τις διατάξεις των άρθρων 3, 9, 29 και 70 του Ν.Δ/τος της 17.7.1923 «Περί σχεδίων πόλεων κλπ.» (Α' 228) όπως μεταγενέστερα τροποποιήθηκαν και συμπληρώθηκαν.

2. Τις διατάξεις των άρθρων 8 και 9 του Ν. 1577/1985 «Γ.Ο.Κ.» (Α' 210), όπως τροποποιήθηκαν με το άρθρο 13 (παρ. 3) του Ν. 1647/1986 «Οργανισμός Κτηματολογίου και Χαρτογραφήσεων Ελλάδας (ΟΚΧΕ) και άλλες σχετικές διατάξεις» (Α' 141) και το άρθρο 1 (παρ. 4) του Ν. 1772/1988 (Α' 91).

3. Τις διατάξεις του άρθρου 3 (παρ. 1) του Ν. 2242/1994 Πολεοδόμηση περιοχών δεύτερης κατοικίας σε Ζώνες Οικιστικου Ελέγχου, προστασία φυσικού και δομημένου περιβάλλοντος και άλλες διατάξεις (Α' 162).

4. Τις διατάξεις του άρθρου 29Α του Ν. 1558/1985 «Κυβέρνηση και Κυβερνητικά Όργανα» /Α' 137) όπως αυτό προστέθηκε με το άρθρο 27 του Ν. 2081/1992 (Α' 154) και αντικαταστάθηκε με την παρ. 2α του άρθρου 1 του 2469/1997 (α' 38).

5. Τις 19/1996 και 27/1996 γνωμοδοτήσεις του Κοινοτικού Συμβουλίου Κατούνας.

6. Τη 17/1997 γνωμοδότηση του Κεντρικού Συμβουλίου Χωροταξίας, Οικισμού και Περιβάλλοντος.

7. Το γεγονός ότι από τις κανονιστικές διατάξεις αυτού του Δ/ντος δεν προκαλείται δαπάνη σε βάρος του κρατικού Προϋπολογισμού και του οικείου Ο.Τ.Α.

8. Την 341/1997 γνωμοδότηση του Συμβουλίου της Επικρατείας με πρόταση του Υπουργού Περιβάλλοντος Χωροταξίας και Δημοσίων Έργων, αποφασίζουμε:

Άρθρο 1

Εγκρίνεται η τροποποίηση του ρυμοτομικού σχεδίου του οικισμού Λυγιάς Κοινότητας Κατούνας (Ν. Λευκάδας) εντός του κτηματικού τομέα 02/07 με τον καθορισμό χώρου εκκλησίας, όπως φαίνεται με στοιχεία ΑΒΓΔ στο σχετικό πρωτότυπο διάγραμμα σε κλίμακα 1:1000, που θεωρήθηκε από τον Προϊστάμενο της Διεύθυνσης Τοπογραφικών Εφαρμογών με την 24741/1997 πράξη του και που αντίτυπό του σε φωτοσμίκρυνση δημοσιεύεται με το παρόν διάταγμα.

Άρθρο 2

Καταργείται το προβλεπόμενο από το εγκεκριμένο σχέδιο προκήπιο των οικοπέδων, που βρίσκονται εντός του καθοριζομένου κατά το προηγούμενο άρθρο χώρου εκκλησίας, όπως φαίνεται στο διάγραμμα του άρθρου 1.

Άρθρο 3

Οι όροι και περιορισμοί δόμησης του καθοριζομένου με το άρθρο 1 του παρόντος διατάγματος χώρου εκκλησίας, καθορίζονται ως εξής:

1) Ποσοστό κάλυψης: σαράντα τοις εκατό (40%) της επιφανείας του χώρου.

2) Συντελεστής δόμησης: τέσσερα δέκατα (0,4).

3) Απόσταση κτιρίων από τις ρυμοτομικές γραμμές: τέσσερα (4) μέτρα.

Άρθρο 4

Η ισχύς του παρόντος διατάγματος αρχίζει από τη δημοσίευσή του στην Εφημερίδα της Κυβερνήσεως.

Στον Υπουργό Περιβάλλοντος, Χωροταξίας και Δημοσίων Έργων αναθέτουμε τη δημοσίευση και εκτέλεση του παρόντος διατάγματος.

Αθήνα, 19 Σεπτεμβρίου 1997

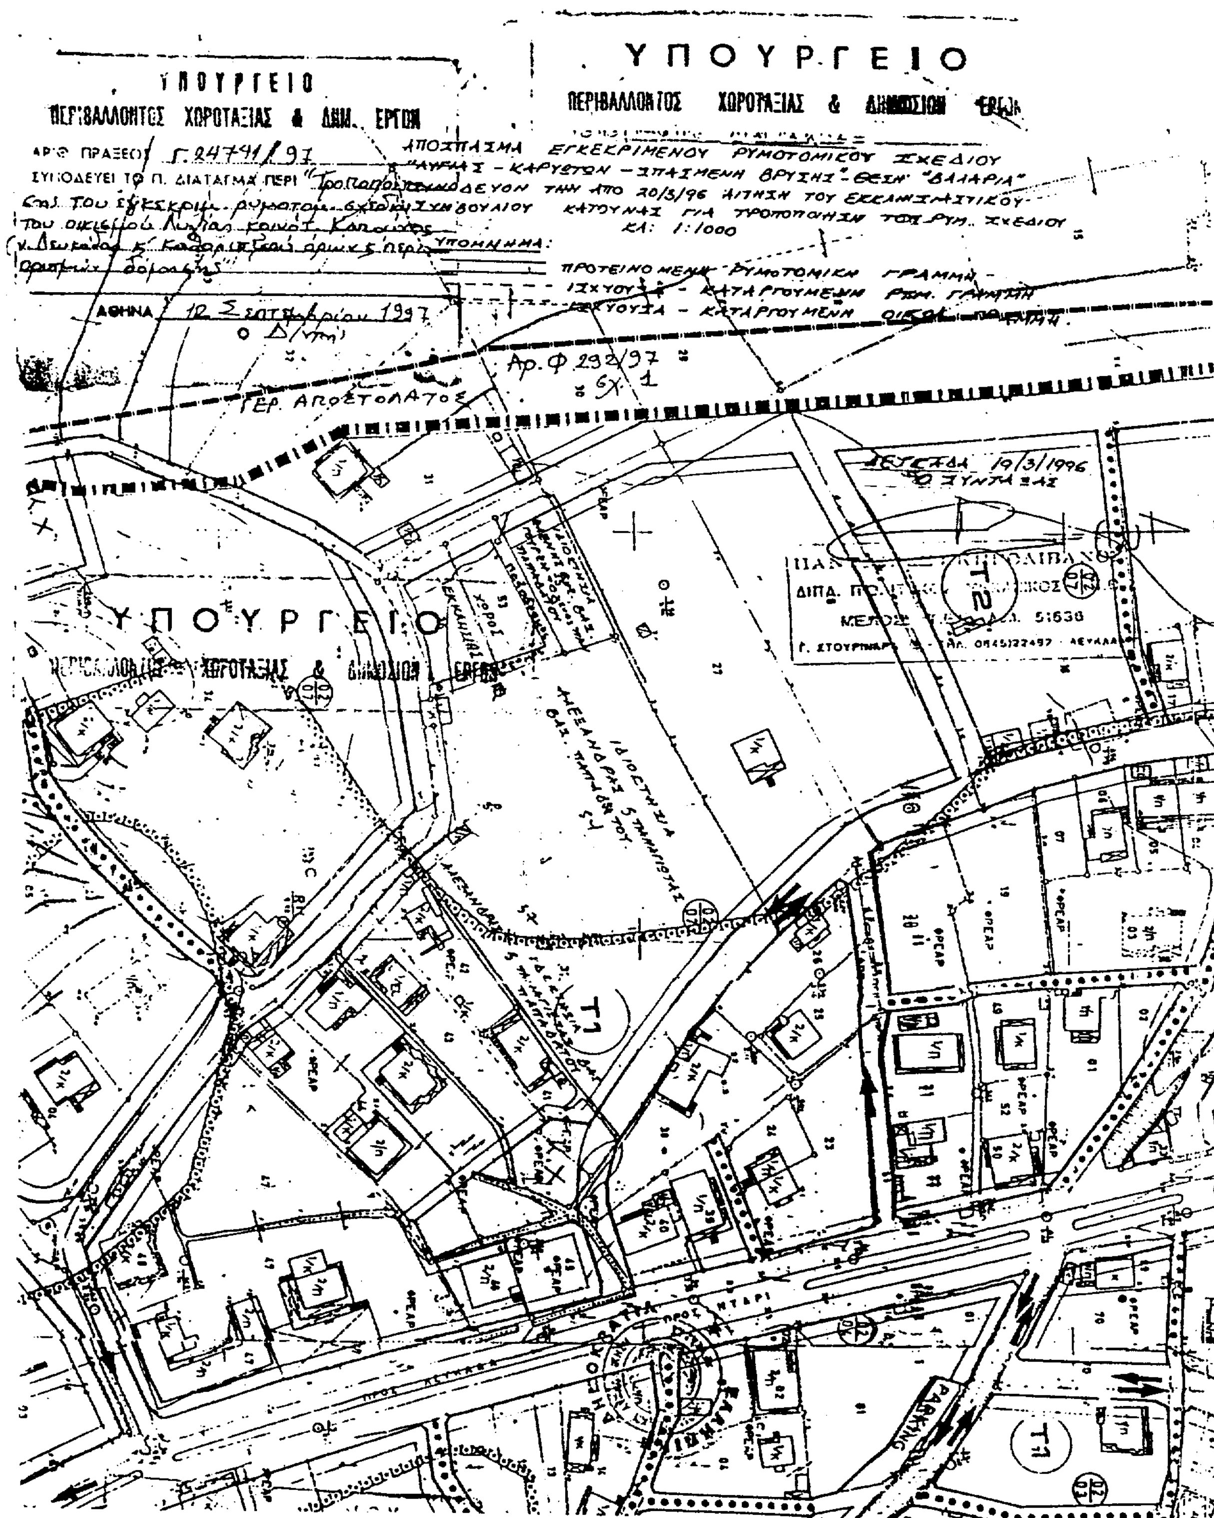
Ο ΠΡΟΕΔΡΟΣ ΤΗΣ ΔΗΜΟΚΡΑΤΙΑΣ

ΚΩΝΣΤΑΝΤΙΝΟΣ ΣΤΕΦΑΝΟΠΟΥΛΟΣ

Ο ΥΠΟΥΡΓΟΣ

ΠΕΡ/ΝΤΟΣ ΧΩΡ/ΞΙΑΣ & ΔΗΜ. ΕΡΓΩΝ

ΚΩΣΤΑΣ ΛΑΛΙΩΤΗΣ


ΥΠΟΥΡΓΕΙΟ
ΠΕΡΙΒΑΛΛΟΝΤΟΣ ΧΩΡΟΤΑΞΙΑΣ & ΔΗΜ. ΕΡΓΩΝ
ΑΡ.Φ ΠΡΑΞΕΩΣ Γ.24741/97
ΣΥΝΟΔΕΥΕΙ ΤΟ Π. ΔΙΑΤΑΓΜΑ ΠΕΡΙ
ΑΘΗΝΑ 12 Σεπτεμβρίου 1997
ο Δ/ντής
ΓΕΡ. ΑΠΟΣΤΟΛΑΤΟΣ
ΥΠΟΥΡΓΕΙΟ
ΠΕΡΙΒΑΛΛΟΝΤΟΣ ΧΩΡΟΤΑΞΙΑΣ & ΔΗΜΟΣΙΩΝ ΕΡΓΩΝ
ΑΠΟΣΠΑΣΜΑ ΕΓΚΕΚΡΙΜΕΝΟΥ ΡΥΜΟΤΟΜΙΚΟΥ ΣΧΕΔΙΟΥ
"ΑΥΛΗΣ - ΚΑΡΥΣΤΟΝ - ΣΠΑΣΜΕΝΗ ΒΡΥΣΗ" - ΘΕΣΗ "ΒΑΛΑΡΙΑ"
ΣΥΝΟΔΕΥΟΝ ΤΗΝ ΑΠΟ 20/3/96 ΑΙΤΗΣΗ ΤΟΥ ΕΚΚΛΗΣΙΑΣΤΙΚΟΥ ΣΥΜΒΟΥΛΙΟΥ ΚΑΤΟΥΝΑΣ ΓΙΑ ΤΡΟΠΟΠΟΙΗΣΗ ΤΟΥ ΡΥΜ. ΣΧΕΔΙΟΥ
ΚΛ: 1:1000
ΥΠΟΜΝΗΜΑ:
ΠΡΟΤΕΙΝΟΜΕΝΗ ΡΥΜΟΤΟΜΙΚΗ ΓΡΑΜΜΗ
ΙΣΧΥΟΥΣΑ - ΚΑΤΑΡΓΟΥΜΕΝΗ ΡΥΜ. ΓΡΑΜΜΗ
ΙΣΧΥΟΥΣΑ - ΚΑΤΑΡΓΟΥΜΕΝΗ ΟΙΚΟΔ. ΓΡΑΜΜΗ
Αρ.Φ 292/97
ΛΕΥΚΑΔΑ 19/3/1996
Ο ΣΥΝΤΑΞΑΣ
ΔΙΠΛ. ΠΟΛΙΤΙΚΟΣ ΜΗΧΑΝΙΚΟΣ
ΜΕΛΟΣ Τ.Ε.Ε. 51638
ΥΠΟΥΡΓΕΙΟ
ΠΕΡΙΒΑΛΛΟΝΤΟΣ ΧΩΡΟΤΑΞΙΑΣ & ΔΗΜΟΣΙΩΝ ΕΡΓΩΝ
ΕΚΚΛΗΣΙΑ
ΙΔΙΟΚΤΗΣΙΑ
Τ1
Τ2
ΦΡΕΑΡ
ΠΡΟΣ ΝΥΔΡΙ
ΠΡΟΣ ΛΕΥΚΑΔΑ
PARKING

ΑΝΑΚΟΙΝΩΣΕΙΣ

(7)

Ειδοποίηση παρακαταθέσεως αποζημιώσεως ποσού δρχ. 20.875.700 για τα ρυμοτομούμενα εδαφικά τμήματα και επικείμενα της υπ' αριθμ. 5/92 πράξης αναλογισμού του τμήματος Πολεοδομίας της Νομαρχίας Αχαΐας.

Ο ΔΗΜΑΡΧΟΣ ΠΑΤΡΕΩΝ

Με το υπ' αριθμ. 107/97 γραμμάτιο συστάσεως παρακαταθήκης του Ταμείου Παρακαταθηκών και Δανείων Υποκ/τος Πατρών, ο Δήμος Πατρέων παρακατέθεσε ποσό 20.875.700 δρχ. σαν αποζημίωση των ρυμοτομουμένων εδαφικών τμημάτων και των επικειμένων της υπ' αριθμ. 5/92 πράξης αναλογισμού του Τμήματος Πολεοδομίας της Νομαρχίας Αχαΐας, που επικυρώθηκε με την υπ' αριθμ. Χ.6033/92 απόφαση της Νομαρχίας Αχαΐας, και υπέρ των εικαζομένων δικαιούχων της πράξης αυτής, προς διάνοιξη της δημοτικής οδού Ευρυβιάδου περιοχής Εγλυκάδος των Πατρών, όπως προβλέπεται από το εγκεκριμένο σχέδιο της πόλης, αναφέρεται στην 5/92 πράξη αναλογισμού και απεικονίζεται στο τοπογραφικό διάγραμμα που την συνοδεύει.

Η προσωρινή τιμή μονάδος αποζημιώσεως των απαλλοτριουμένων εδαφικών τμημάτων και των επικειμένων καθορίστηκε με την υπ' αριθμ. 508/97 απόφαση Εφετείου Πατρών.

Για τα εδαφικά αυτά τμήματα συνετάγη η υπ' αριθμ. 1627/97 δήλωση Φόρου Μεταβιβάσεως Ακινήτου της Γ' ΔΟΥ Πατρών.

Πάτρα, 24 Σεπτεμβρίου 1997

Ο Δήμαρχος Πατρέων
ΑΝΔΡΕΑΣ Γ. ΚΑΡΑΒΟΛΑΣ

ΑΠΟ ΤΟ ΕΘΝΙΚΟ ΤΥΠΟΓΡΑΦΕΙΟ